


**SITUACE DIO**



**SITUACE ŠIRŠÍCH VZTAHŮ**

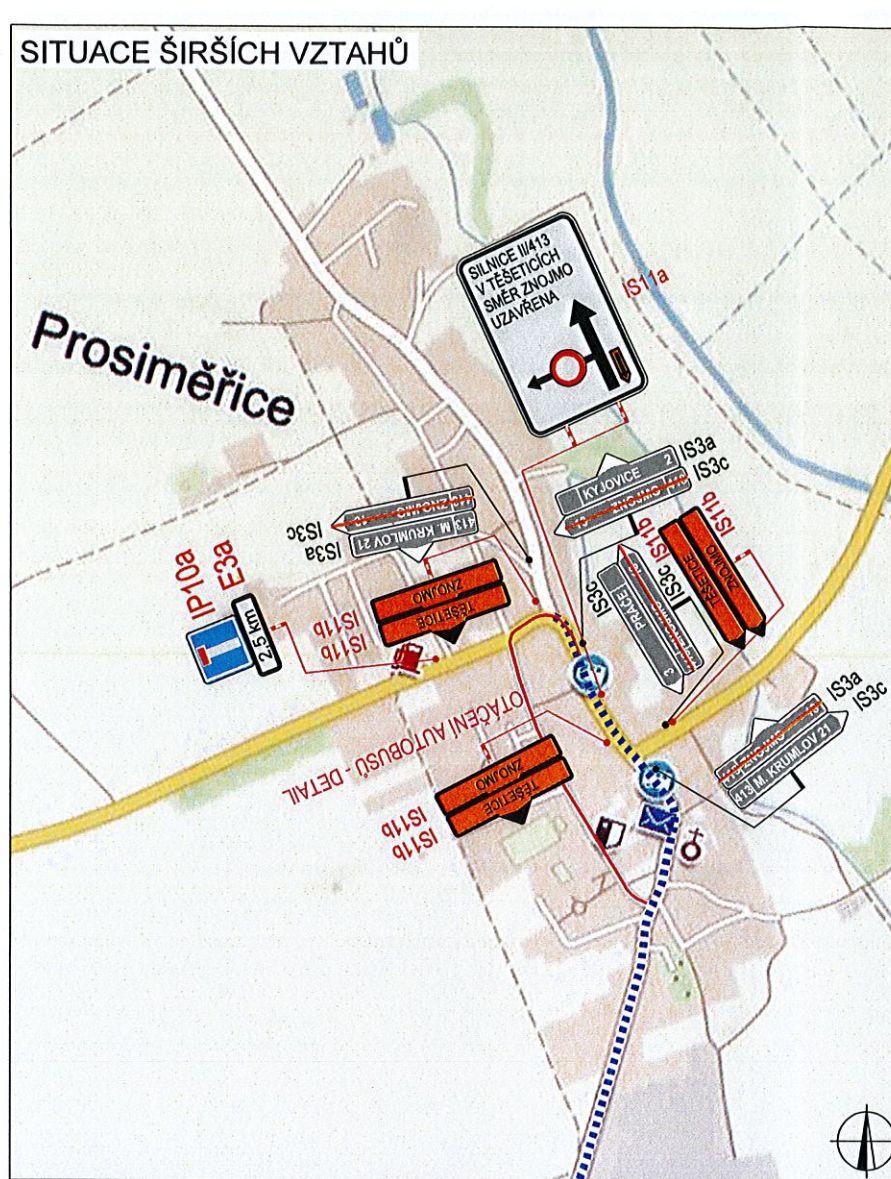

**LEGENDA**

- |  |   |  |                            |
|--|---|--|----------------------------|
|  | TRVALÉ SVISLÉ DOPRAVNÍ ZNAČENÍ              |  | UZAVŘENÝ ÚSEK              |
|  | DOČASNĚ ZNEPLATNĚNÉ TRVALÉ DOPRAVNÍ ZNAČENÍ |  | OBJÍZDNÁ TRASA             |
|  | NAVRŽENÉ PŘECHODNÉ DOPRAVNÍ ZNAČENÍ         |  | OBJÍZDNÁ TRASA PRO TRANZIT |

**PLATNOST DOKUMENTACE**

POLICIE ČESKÉ REPUBLIKY - KŘP JMK - DP

SOUHLASÍME S PDZ, ZUK, UZAVÍRKOU A OBJÍZDNOU TRASOU.

V ..... dne .....

SOUHLASÍME S PDZ, ZUK, UZAVÍRKOU A OBJÍZDNOU TRASOU.

V ..... dne .....

SOUHLASÍME S PDZ, ZUK, UZAVÍRKOU A OBJÍZDNOU TRASOU.

V ..... dne .....

V ..... dne .....

ZODPOVĚDNÝ PROJEKTANT:	Jakub Humplík	
VYPRACOVAL:	Ing. Jakub Beneš	
KONTROLOVAL:	Jakub Humplík	


**GEFAB**®




GEFAB CS spol. s r.o.  
Švédská 5, 620 00 Brno  
<http://www.gefab.cz>

NÁZEV STAVBY:	<b>TĚŠETICE PRŮTAH ETAPA II - DETAIL</b>	
ČÍSLO ZAKÁZKY:	174/2017	
DATUM:	12.4.2018	
FORMÁT:	2x A4	
MĚŘITKO:	-	
ÚČEL:	RDS	
OBSAH:	Situace dopravně-inženýrských opatření	

ČÍSLO PŘÍLOHY:	SOUPRAVA:
<b>2.2</b>	

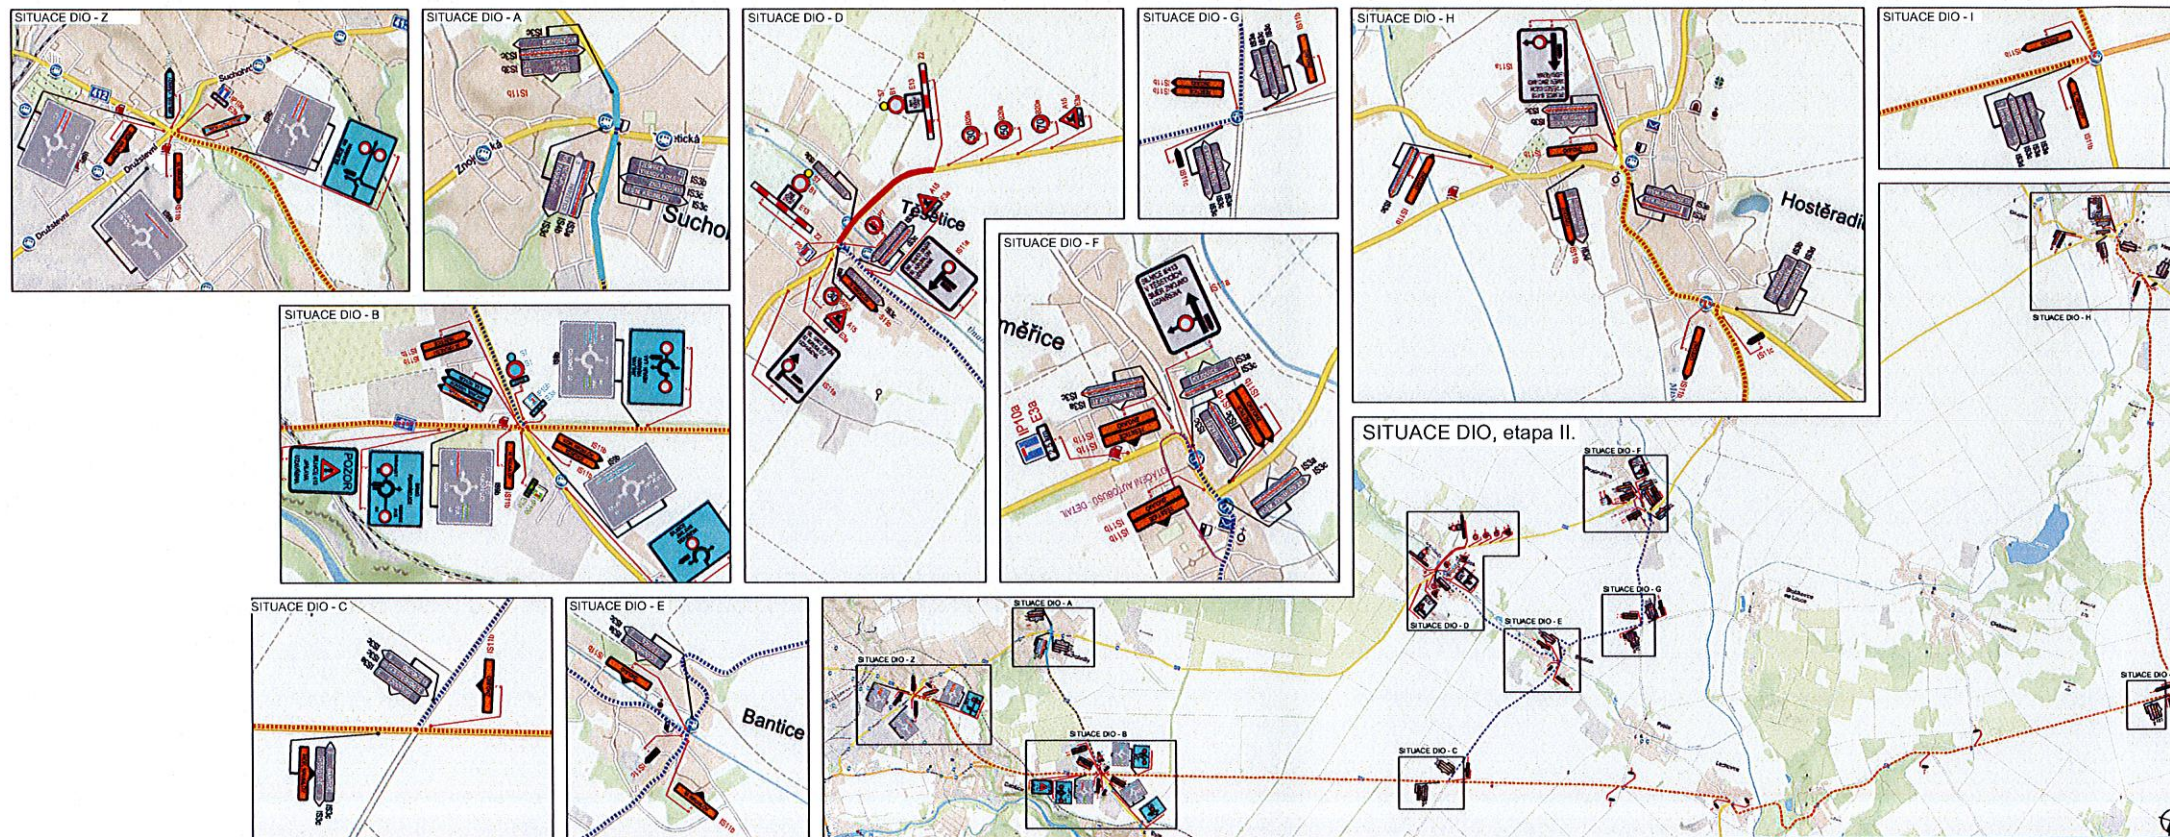

PLATNOST DOKUMENTACE		
POLICE ČESKÉ REPUBLIKY - KRP JMK - DP za DI ZN por. Mgr. Ladislav LOUN  SOUHLASÍM S POZ. ZUK. UZAVÍRKO A OBJÍZDNOU TRASOU v Značce dne 18. 4. 2018	SOUHLASÍM S POZ. ZUK. UZAVÍRKO A OBJÍZDNOU TRASOU V dne	SOUHLASÍM S POZ. ZUK. UZAVÍRKO A OBJÍZDNOU TRASOU V dne
SOUHLASÍM S POZ. ZUK. UZAVÍRKO A OBJÍZDNOU TRASOU V dne	SOUHLASÍM S POZ. ZUK. UZAVÍRKO A OBJÍZDNOU TRASOU V dne	SOUHLASÍM S POZ. ZUK. UZAVÍRKO A OBJÍZDNOU TRASOU V dne

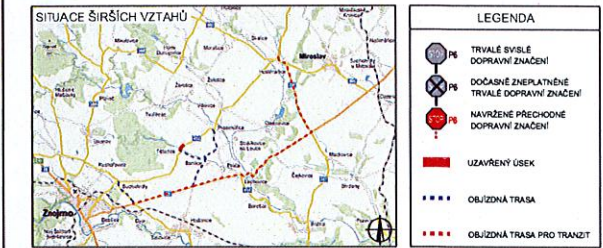

LEGENDA	
	TRVALÉ SVISLÉ DOPRAVNÍ ZNAČENÍ
	DOČASNĚ ZNEPLATNĚNÉ TRVALÉ DOPRAVNÍ ZNAČENÍ
	NAVŘZENÉ PŘECHODNÉ DOPRAVNÍ ZNAČENÍ
	UZAVŘENÝ ÚSEK
	OBJÍZDNÁ TRASA
	OBJÍZDNÁ TRASA PRO TRANZIT

ZODPOVĚDNÝ PŘEDLOUŠTEL:	Jakub Humpálk	
VYPRACOVATEL:	Ing. Jakub Beneš	
KONTROLOVAL:	Jakub Humpálk	
NAZEV SOBRNĚ:	<b>TĚŠETICE PRŮTAH ETAPA II</b>	
OBEC:	Situace dopravně-inženýrských opatření	
OBJEDNATEL:	RDS	
ČÍSLO ZNÁČEK:	174/2017	
DATA:	12. 4. 2018	
FORMÁT:	3x A4	
MĚŘITVO:		
ČÍSLO PŘÍLOH:	SOUHRNNÁ	
VERZE:	2.1	

