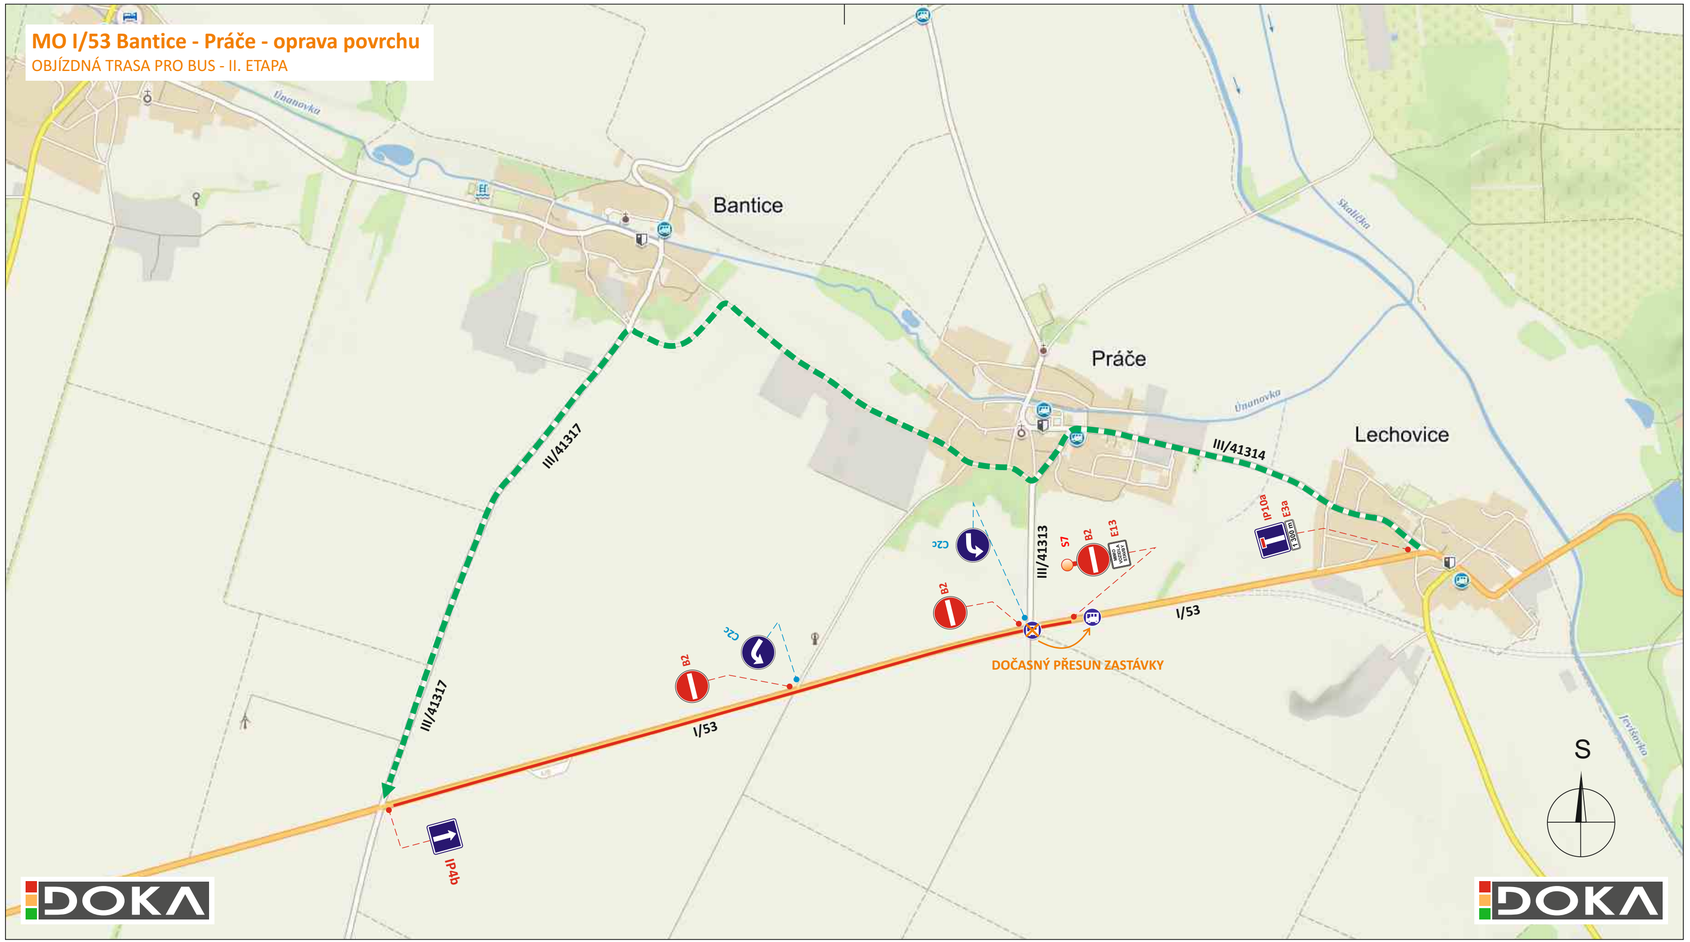

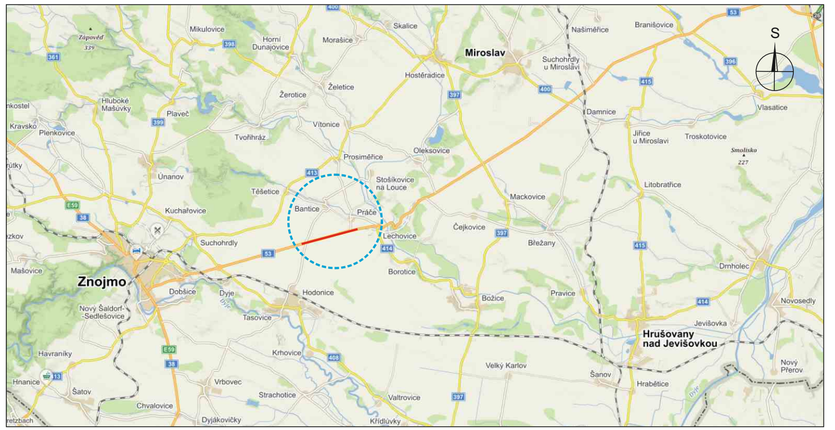

POTVRZENÍ PLATNOSTI DOKUMENTACE:

POLICIE ČESKÉ REPUBLIKY - DOPRAVNÍ INSPEKTORÁT ZNOJMO:	ŘSD ČR, ZÁVOD BRNO: Dne ..../..../2018
SÚS JMK - OBLAST ZÁPAD: Dne ..../..../2018	

DOKA
• Svislé dopravní značení • Provizorní dopravní značení
• Vodorovné dopravní značení • Projektování dopravního značení
DOKA, s.r.o., provozovna: Na návsi 11/5, Holásky, 620 00 Brno, IČ: 63471752, DIČ: CZ63471752, e-mail: info@dokadz.cz,www.dokadz.cz, mob.: 603 881 905

LEGENDA:

- IP4b - PŘECHODNÉ DOPRAVNÍ ZNAČENÍ
  STANOVÍ KÚ JmK
- C2c - PŘECHODNÉ DOPRAVNÍ ZNAČENÍ
  STANOVÍ MěÚ Znojmo
  BUDE OSAZENO POUZE V RÁMCI II. ETAPY
- ZNOJMO IS11b - PŘECHODNÉ DOPRAVNÍ ZNAČENÍ
  STANOVÍ MěÚ Znojmo
- JEDNOSMĚRNÁ OBJÍZDNÁ TRASA PRO BUS A VOZIDLA DO 3,5 t (délka 5 km)
- UZAVŘENÝ ÚSEK (délka 2,5 km)

POZNÁMKA:

- V RÁMCI II. ETAPY BUDE MOŽNÉ ODBOČENÍ BUS ZE SIL. I/53 NA SIL. III/41313 DO PRÁČE
- ZASTÁVKA ,,PRÁČE rozc. 0.7" V TÉTO ETAPĚ BUDE PŘESUNUTA ZA OPRAVOVANÝ ÚSEK
- ČSPH NEBUDE BUDE V TÉTO ETAPĚ PŘÍSTUPNÁ

TRVALÉ DOPRAVNÍ ZNAČENÍ, KTERÉ BUDE V ROZPORU S PŘECHODNOU ÚPRAVOU PROVOZU BUDE ZNEPLATNĚNO
PŘECHODNÉ DOPRAVNÍ ZNAČENÍ BUDE OSAZENO DLE TP 65 a 66

VEDOUCÍ PROJEKTANT	Aleš TESAŘ	
ZODPOVĚDNÝ PROJEKTANT	Aleš TESAŘ	
VYPRACOVAL	Ondřej HEJDUŠEK	
KRESLIL	Ondřej HEJDUŠEK	
KONTROLOVAL	Aleš TESAŘ	
KRAJ: JIHOMORAVSKÝ	OKRES: ZNOJMO	KÚ:

DOKA
DOKA, s.r.o.
Na návsi 11/5, Holásky, 620 00 Brno
IČ: 63471752, DIČ: CZ63471752
e-mail: info@dokadz.cz
www.dokadz.cz mob.: 603 881 905

STAVBA:

MO I/53 Bantice - Práče - oprava povrchu

OBJÍZDNÁ TRASA PRO BUS
II. ETAPA

DATUM	03/2018
FORMÁT	3x A4
MĚŘÍTKO	----------
ÚČEL	RDS
ČÍS. ZAKÁZKY	PDZ - 038
ARCHIVNÍ ČÍS.	2018 - 041
ČÍS. SOUPRAVY	
ČÍS. PŘÍLOHY	II B

NÁZEV VÝKRESU:
SITUACE PŘECHODNÉHO DOPRAVNÍHO ZNAČENÍ