


LEGENDA:

	PŘECHODNÉ DOPRAVNÍ ZNAČENÍ		PRACOVNÍ MÍSTO
	STÁVAJÍCÍ DOPRAVNÍ ZNAČENÍ		TEXT DODATKOVÉ TABULKY
	STÁVAJÍCÍ DOPRAVNÍ ZNAČENÍ DOČASNĚ ZRUŠENÉ		

POZNÁMKA:


- Umístění přechodného dopravního značení dle TP c.66 (Zásady pro označování pracovních míst na pozemních komunikacích)
- Stávající dopravní značení v rozporu s přechodnou úpravou provozu bude zneplatněno skrutkami nebo zakryto.
- Dopravní značení B20 umístěno 7 dní před zahájením stavby.

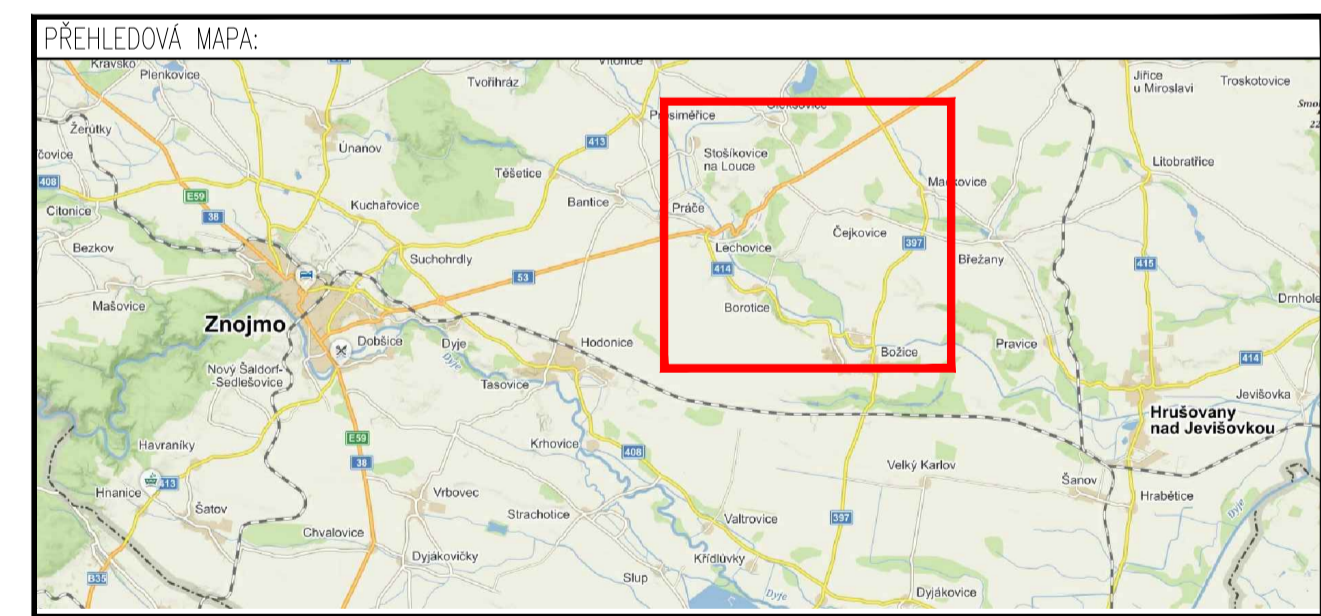


II/414 BOROTICKÁ KŘÍŽOVATKA

ZNAKOM s.r.o. – ZENGROVA 2694/4, 615 00 BRNO, TEL. 602 593 383, ZNAKOM@ZNAKOM.CZ, (PRACOVNÍSTE: RYBNÍČEK 12, 602 00 BRNO)		
Vypracoval: Petr BEDNAR – ml. podpis:	Odpovědný projektant: Petr BEDNAR – ml. podpis:	
Technická kontrola: Petr BEDNAR podpis:	Vedoucí projektant: Petr BEDNAR podpis:	ZNAKOM s.r.o., ZENGROVA 2694/4, 615 00 BRNO


Místo: LECHOVICE	Číslo zak.: 18Z00048
Silnice: II/414	Formát: 594x770
Staničení úseku: KM 0,190 – KM 0,350	Datum: 11.3.2019
Akce: II/53 LECHOVICE - OBCHVAT	Číslo přílohy: 1
Obsah: PŘECHODNÉ DOPRAVNÍ ZNAČENÍ	

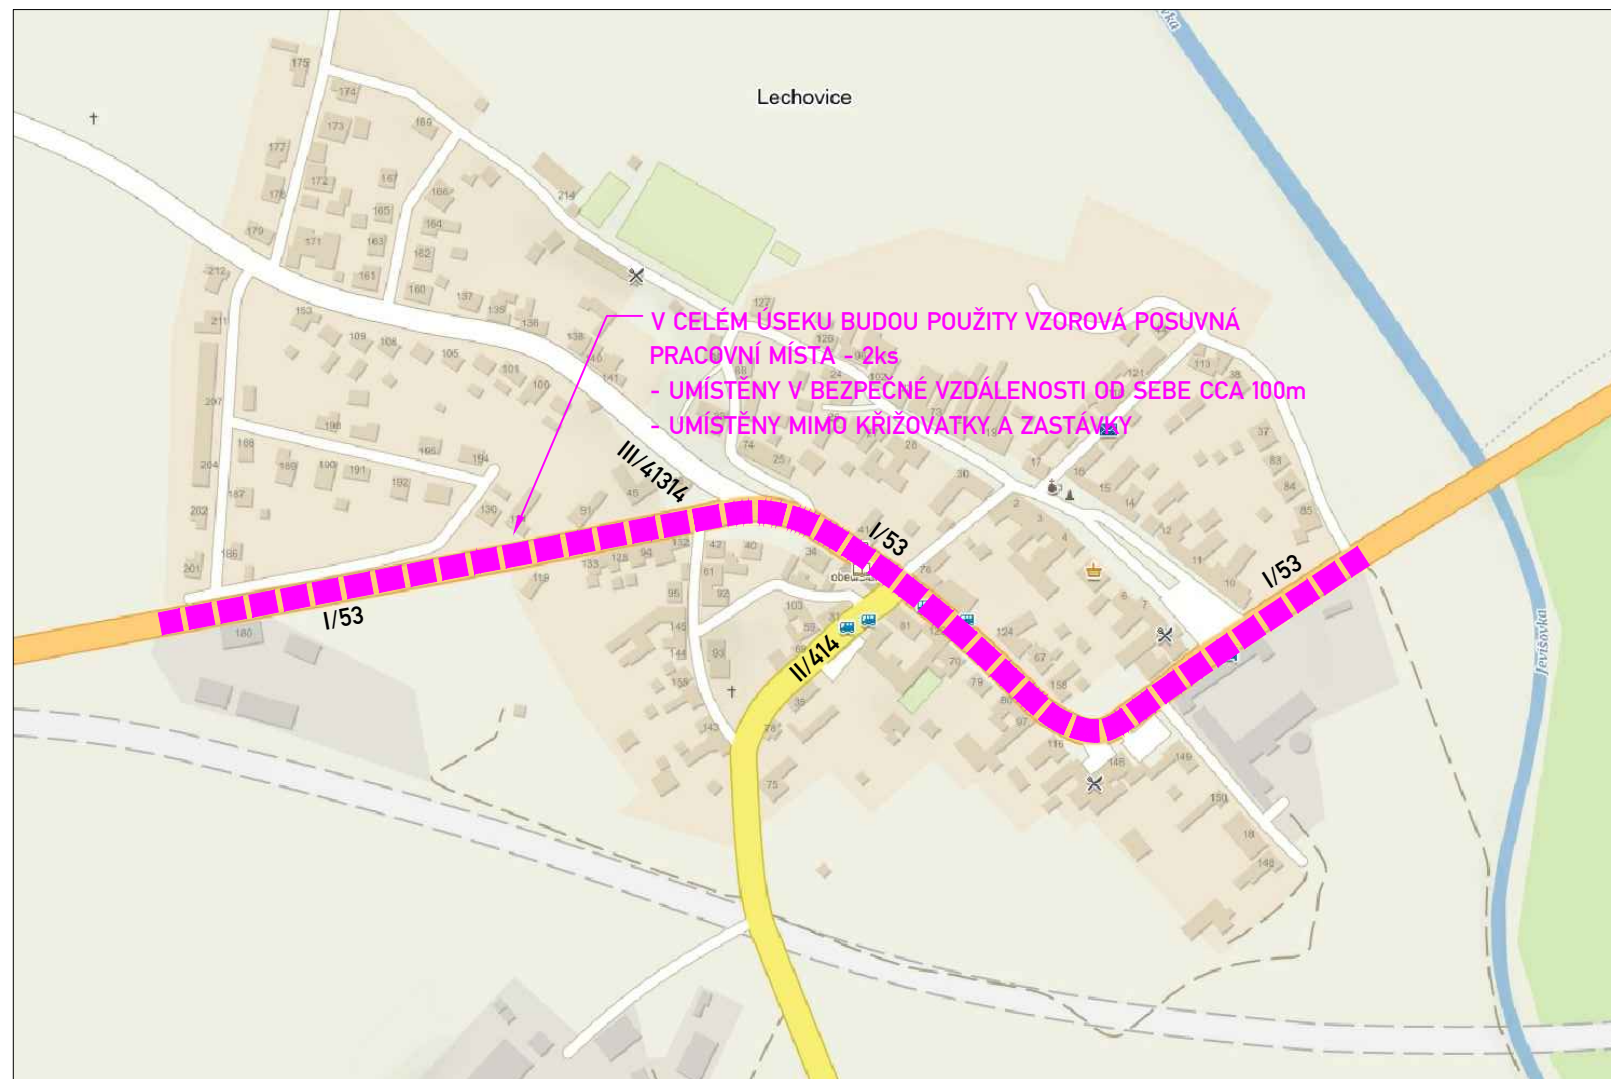

VZOROVÉ POSUVNÉ PRACOVNÍ MÍSTO

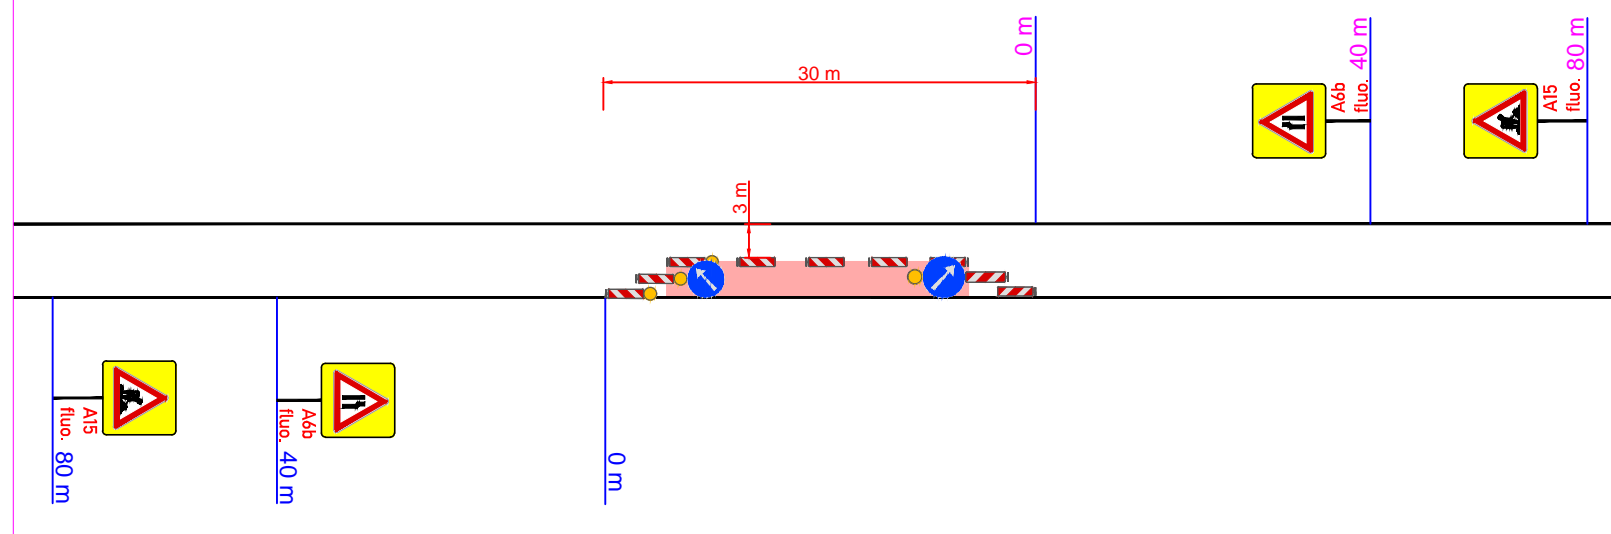

I/53 - POSUVNÁ PRACOVNÍ MÍSTA PŘÍPRAVNÉ PRÁCE

ZNAKOM s.r.o. – ZENGOVA 2694/4, 615 00 BRNO, TEL. 602 593 383, ZNAKOM@ZNAKOM.CZ, (PRACOVIŠTĚ: RYBNÍČEK 12, 602 00 BRNO)			
Vypracoval: Petr BEDNÁŘ – ml. podpis:	Zodpovědný projektant: Petr BEDNÁŘ – ml. podpis:	Ředitel: Radek SUCHOMEL mob: 602 593 383	 ZNAKOM s.r.o., ZENGOVA 2694/4, 615 00 BRNO
Technická kontrola: Petr BEDNÁŘ podpis:	Vedoucí projektant: Petr BEDNÁŘ podpis:		

Místo:	LECHOVICE	Číslo zak.:	18Z00048
Silnice:	II/414	Formát:	594x770
Staničení úseku:	KM 0,190 – KM 0,350	Datum:	11.3.2019
Akce:	I/53 LECHOVICE - OBCHVAT	Číslo přílohy:	2
Obsah:	PŘECHODNÉ DOPRAVNÍ ZNAČENÍ		