


SITUACE PROVIZORNÍHO DOPRAVNÍHO ZNAČENÍ 1:2000

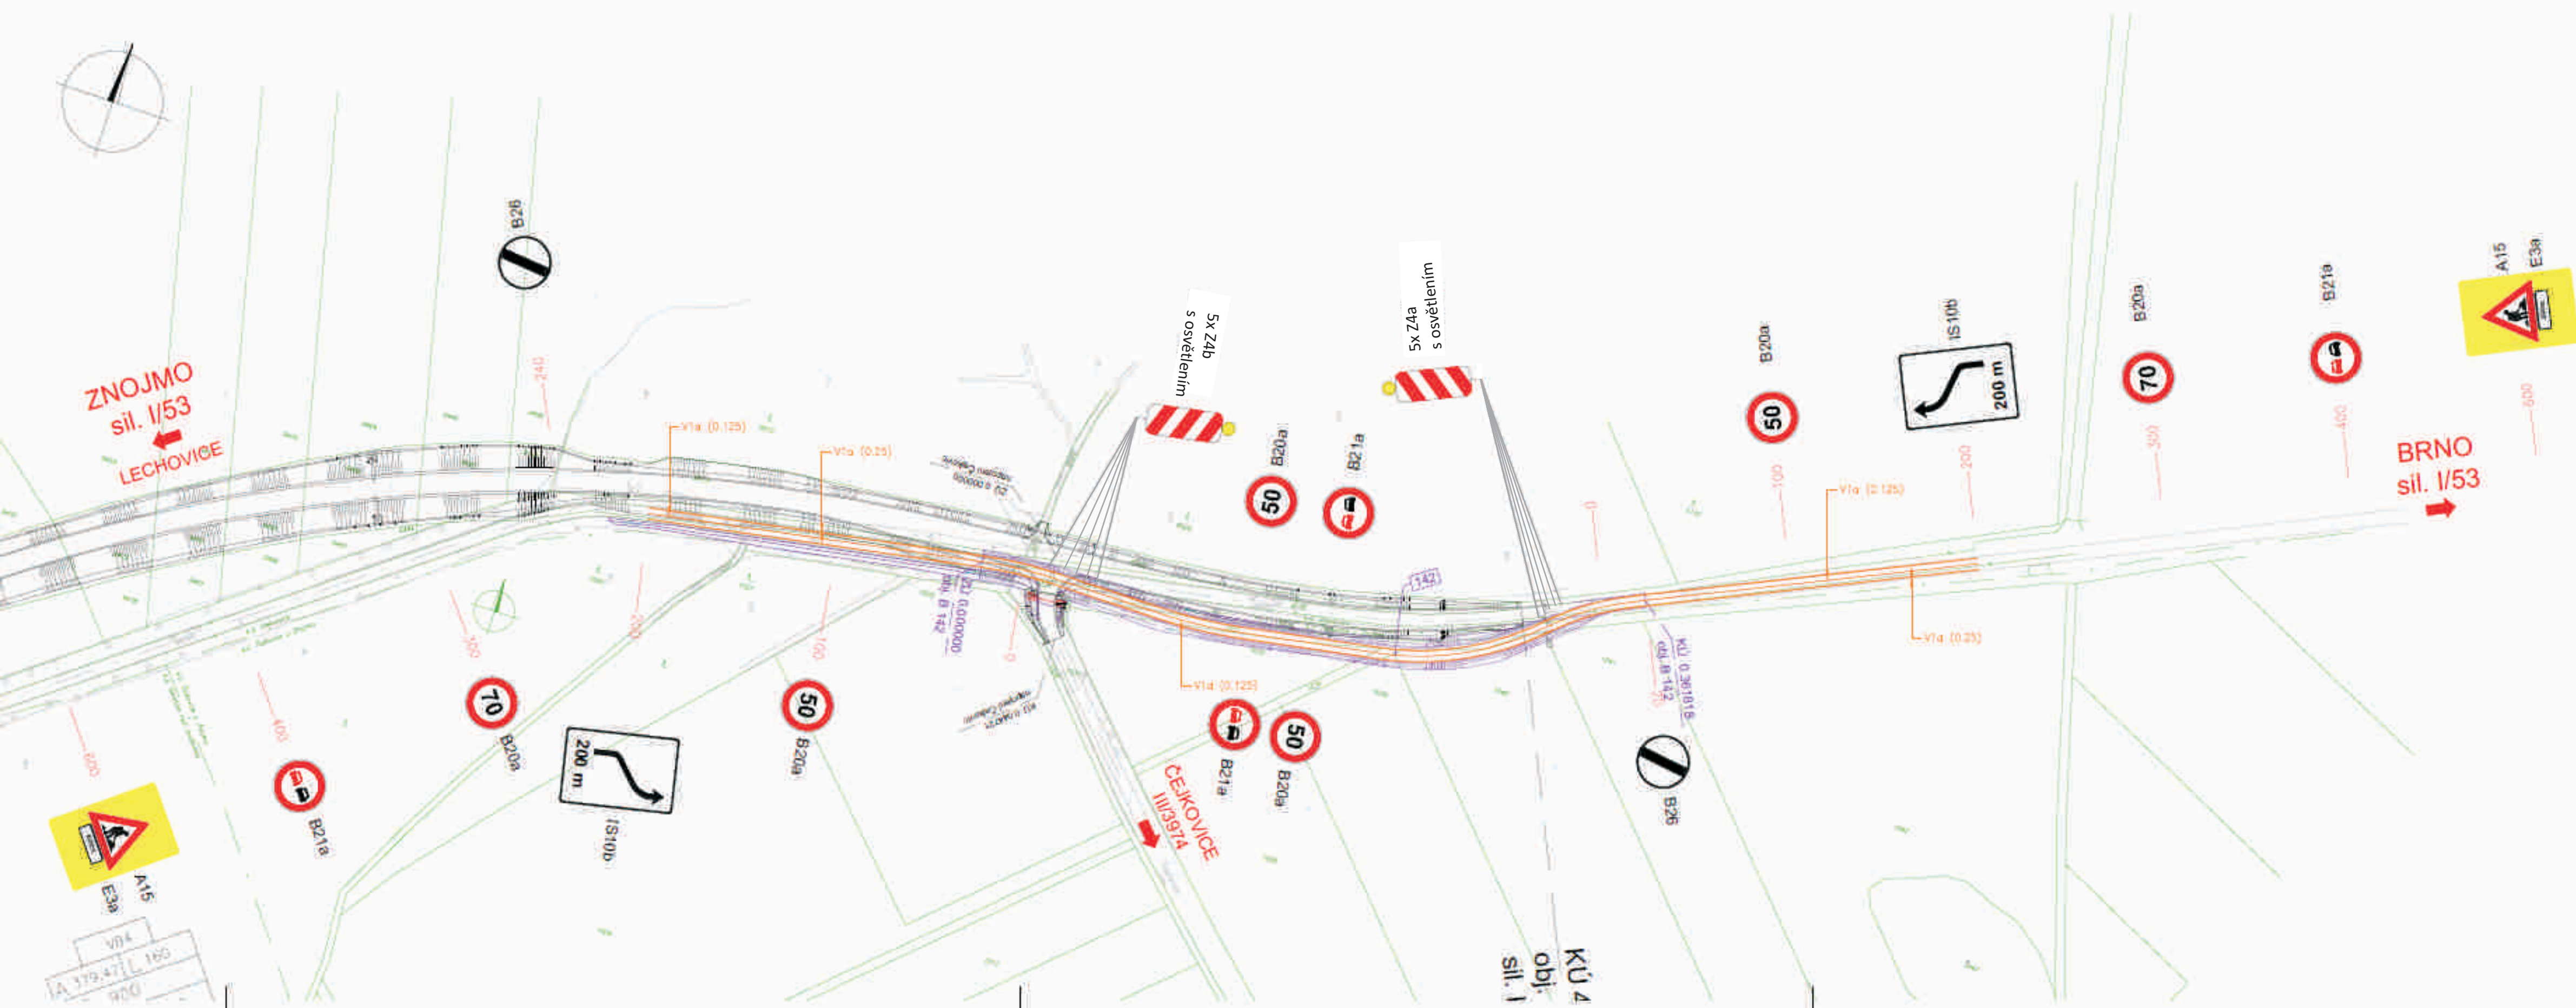

Souhlasíme KRPB 50765/ČJ-2017-061306
Znojmo 26.4.2017. Za DI por.Ing.Latner



B 142

INVESTOR:	ŘEDITELSTVÍ SILNIC A DÁLNIC ČR NA PANKRÁCI 50, 145 05 PRAHA 4 STAVBU ZAJIŠŤUJE ZÁVOD BRNO ŠUMAVSKÁ 33, 602 00 BRNO		
PROJEKTANT:	VIAPONT s.r.o. PROJEKČNÍ A INŽENÝRSKÁ KANCELÁŘ VODNÍ 13, 602 00 BRNO		
SOUŘADICOVÝ SYSTÉM:	JTSK		
VÝŠKOVÝ SYSTÉM:	BpV		
VEDOUČÍ PROJEKTANT:	ING. STANISLAV ŠPIČKA		
ZODPOVĚDNÝ PROJEKTANT:	ING. STANISLAV ŠPIČKA		
NAVŘELÝ/PRACOVNÍK:	ING. DENISA MATĚJČONĚJÁ		
KONTROLÁŘ:	ING. MARTIN BROTH		
PRÁK - JIHOMORAVSKÝ	OPRÁV - ZNOJMO	ETAPY:	POPIS:
NAZEV ÚKOLU:	I/53 LECHOVICE - OBCHVAT	DATUM:	SRPEN 2016
NAZEV OBJEKTU:	PROVIZORNÍ KOMUNIKACE NA KÚ	FORMÁT:	E4A
NAZEV PRŮLOHY:	SITUACE PROVIZORNÍHO DOPRAVNÍHO ZNAČENÍ	MĚŘÍTKO:	1:2000
		Č. ZÁKAZY:	1980
		ARCHIVNÍ Č.:	1980
		Č. SOUHRNŮ:	Č. VÝKRESU:
			08